


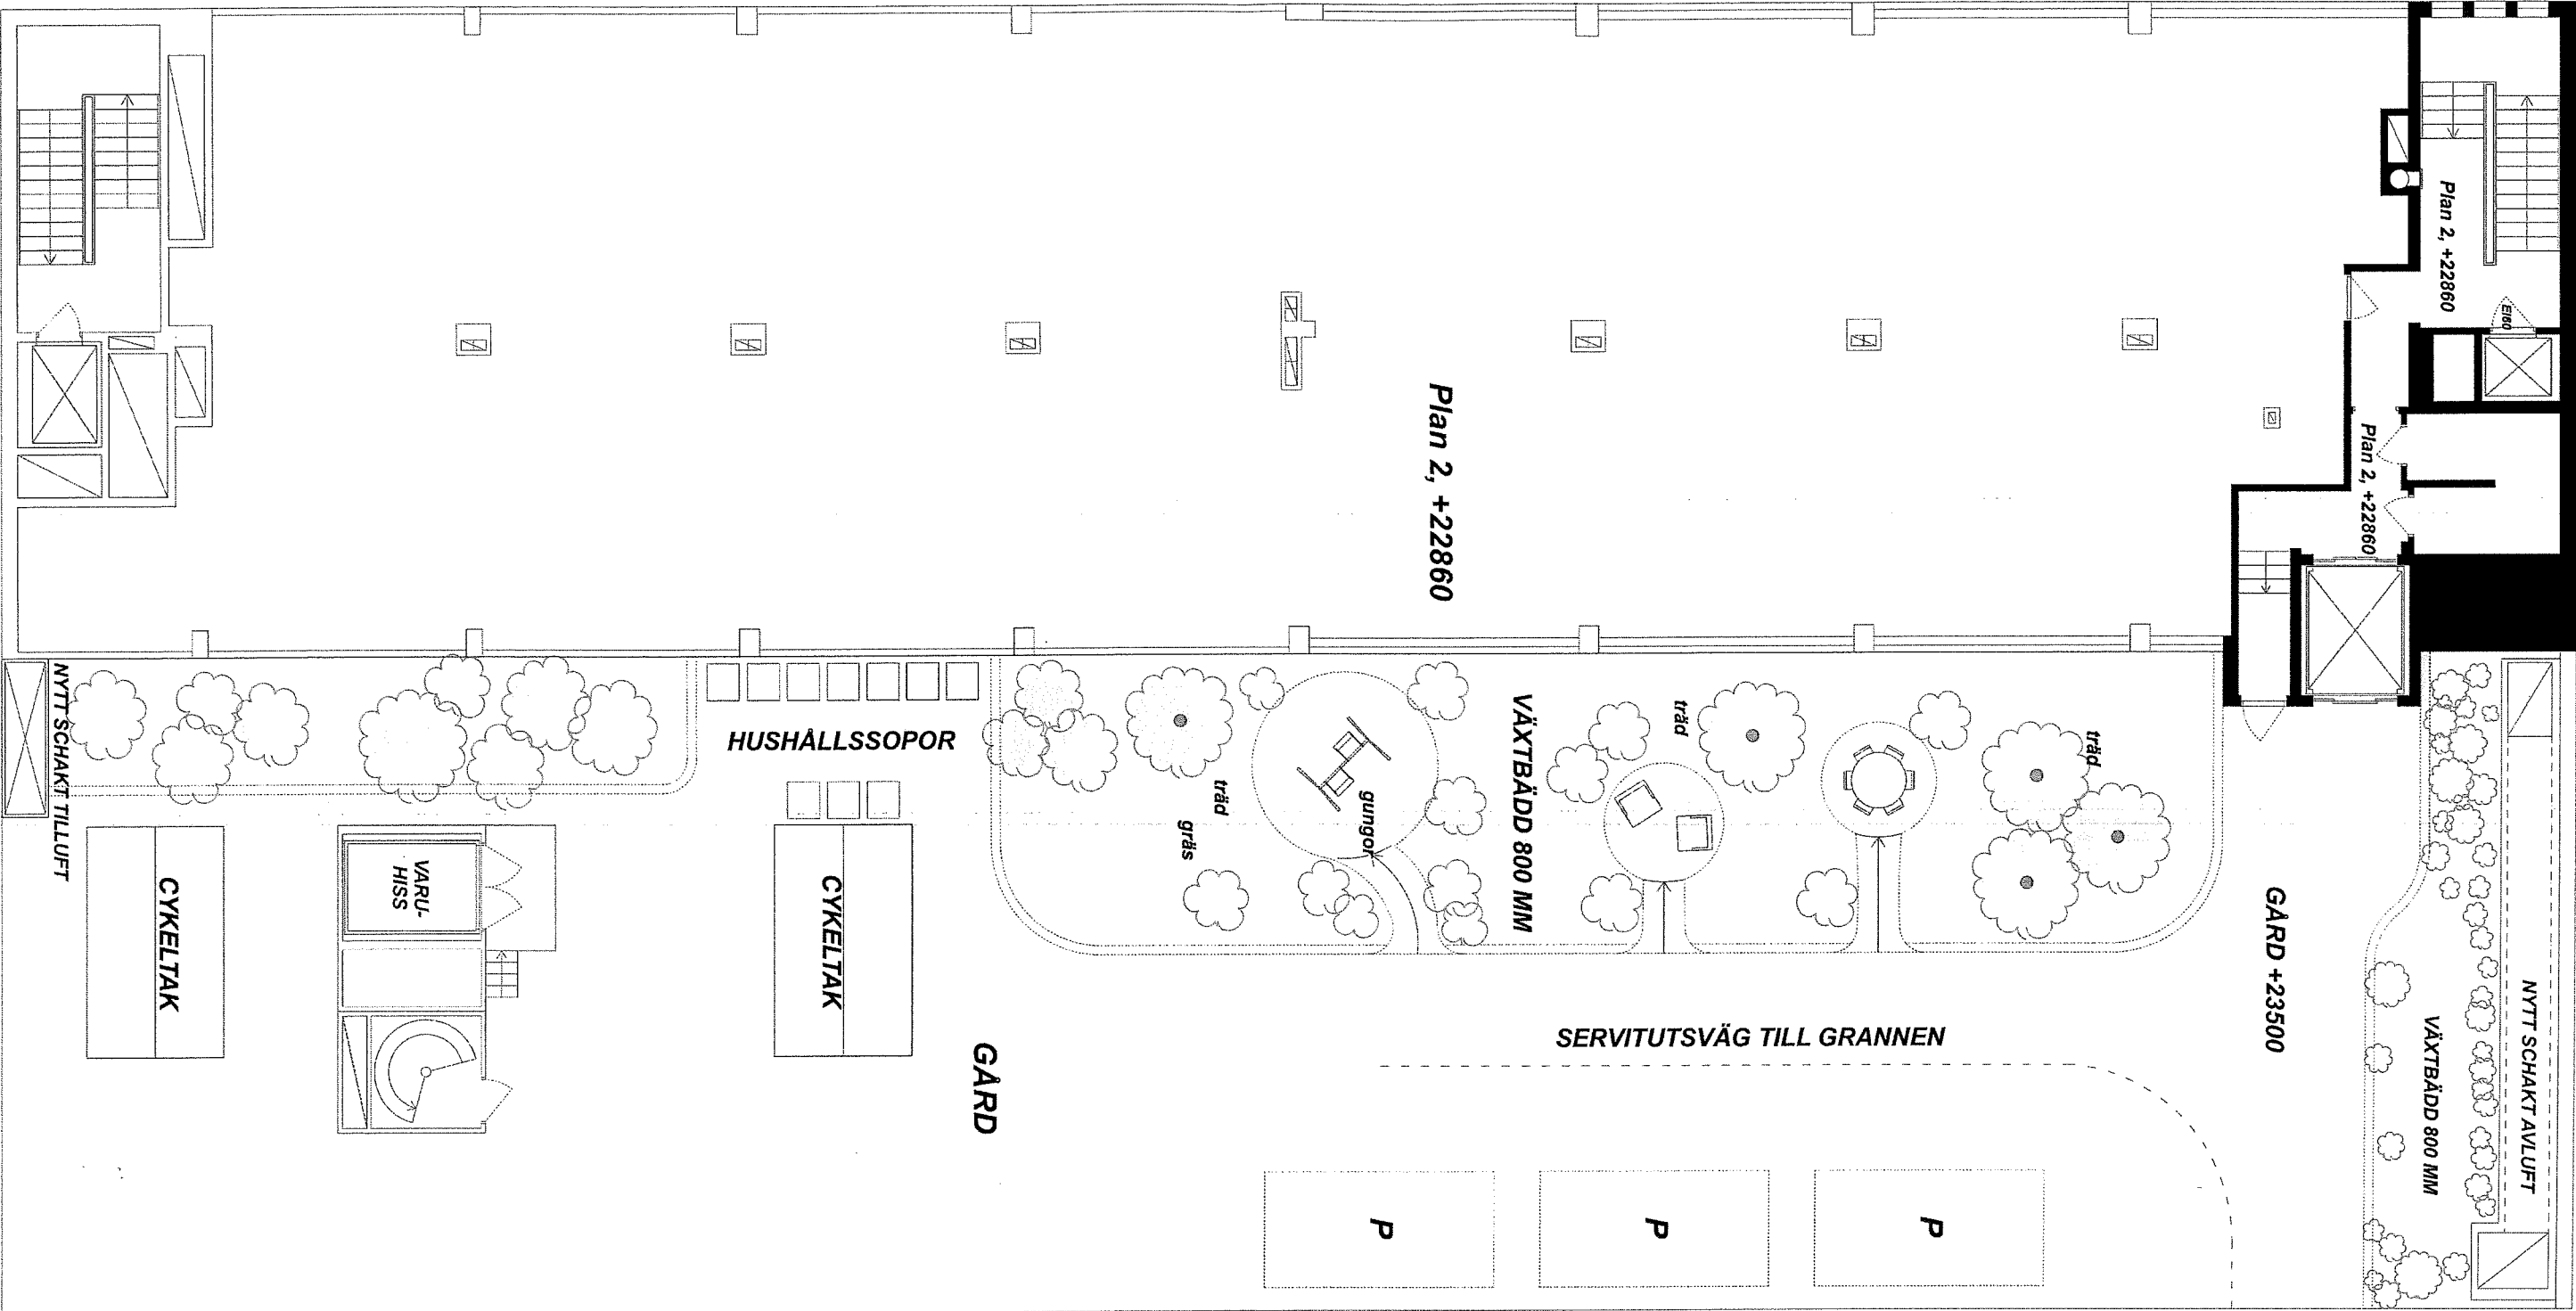

PARKERINGSPLATSER FÖR
RÖRELSEHINDRADE PÅ GÅRDEN.
VIA BEF LASTHISS TAR MAN SIG
FRÅN +23500 TILL +22860.
DÄR FINNS ACCESS TILL
PERSONHISS.

GÅRDEN ÄR 770 KVM.
250 KVM ÄR PLANTERAD GRÖNYTA,
VILKET ÄR 32% AV GÅRDSYTAN.
Cykeltaken, 30 kvm, planteras med
sedumväxter

BYGGLÖVSRTNING
Kv. Grinden 27
Tillbyggnad på bef. hus.
Gård samt plan 2
20181220
Skala: 1:100 utskriften på format A2
Skala: 1:200 utskriften på format A3
Ritning A:008
Arkitekt Etage Stockholm AB
Jf, 0706 422773